

配布


管理組合広報 (平成15年度 第30号)

集会所増改築工事の最終案について

増改築の図面と工事日程(別紙)が
決まりましたので、お知らせします。


昨年開催された21回通常総会で承認いただきました集会所の増改築工事につき、その後も集会所増改築推進委員会にて細部設計等、協議を続けてまいりましたが、このたび、最終案が決まり、理事会にて承認いたしましたので、お知らせいたします。

最終案の平面図、工事日程表を別紙に図示しておりますのでご覧ください。竣工は今年8月を予定しております。

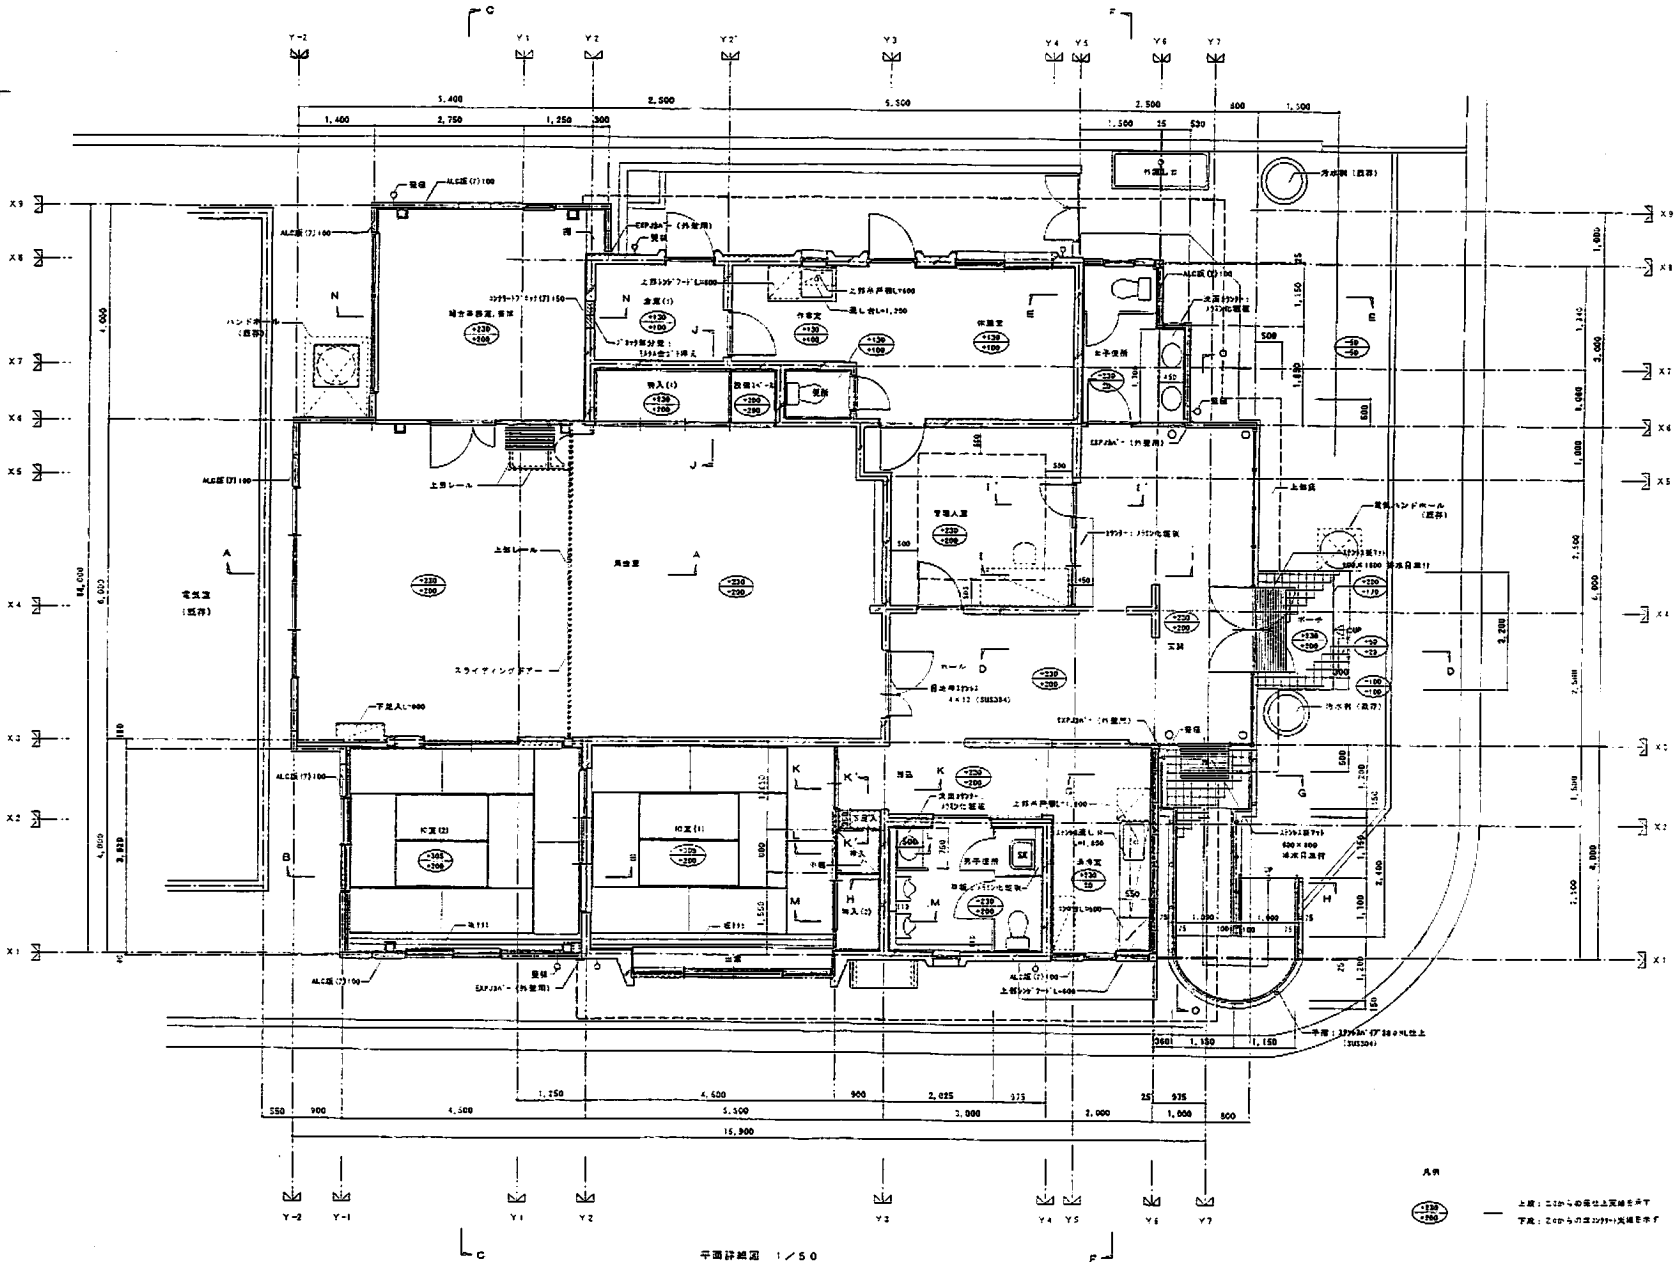

平面詳細図 1/50

H15年12月11日	図面確認	校閲	製図
	申請用		設計
	見積用		完成図
	契約用		
	実施用		


株式会社 窓建コンサルタント
 本社 東京都新宿区新町6-28-8 プラザヴィレッジ2階
 電話 03(3203)5115 代表

一級建築士事務所 窓建東京第01142号
 一級建築士 第66938号 小野 博保

設計名称	品川八潮PT道路北側：ハイツ自治会館増築改修工事
図面名称	増築部 平面詳細図
縮尺	1/50

設計番号	
図面番号	A-12

品川八潮P・T潮路北ハイツ集会所増改築工事工程表(案)

作業内容		平成15年				平成16年								
		9	10	11	12	1	2	3	4	5	6	7	8	9
設計業務工程	基本・実施設計			実施設計										
	確認申請						確認申請							
	法86条関連行政審査				法86条(合意形成)	法86条								
	概算予算算出		概算予算		予算算出									
	施工業者の選定・決定						施工業者選定							
工事作業工程	仮設集会所設置(現場事務所)						仮設集会所							
	仮設工事						準備他	足場組立		足場解体				
	基礎工事						掘削 基礎							
	鉄骨工事						鉄骨製							
	外壁工事								サッシュ	外壁塗装				
	屋根工事								屋根					
	内装工事									壁・天井	床その他		竣	
	WC関係工事									WC仕上関係			工	
	雑工事											雑工事		
	電気設備工事									電気設備				
給排水設備工事										給排水設備				
備考	主な行事予定						施工業者選定 現場説明会	仮設集会所移転	上棟				諸検査・手直し 竣工引渡し	